

RZUT PARTERU

- projekt termomodernizacji
i remont budynku skala 1:75

ZESTAWIENIE POWIERZCHNI

Pu=lok. 1.

1. SALA SPRZEDAŻY - 4,100m²
 2. P.SOCJALNY - 3,56m²
 3. WC - 1,10m²
- ŁĄCZNIŁE: 45,66m²

Pu=lok. 2.

4. SALA SPRZEDAŻY - 24,65m²
 5. P.SOCJALNY+ WC - 5,16m²
 6. komunikacja - 7,96m²
- ŁĄCZNIŁE: 37,77m²


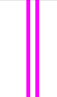

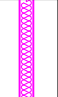
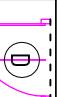
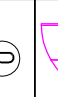

Pu=lok. 3.


7. SALA SPRZEDAŻY - 35,23m²
 - 8 P.SOCJALNY+ WC - 4,83m²
- ŁĄCZNIŁE: 40,06m²

9. klatka schodowa - 6,41m²
- 10.komunikacja - 7,25m²

ŁĄCZNIŁE PARTER- 137,15m²

OZNACZENIA:

	-istn. piec COgaz z zamkniętą komorą spalania
	- projektowan ścianki działowe z płyt g/k na ruszcie stalowym
	- proj. zamurowania
	- projektowane ocieplenie ścian zewn.- styropian 15cm
	- projektowane drzwi
	- projektowane okno
	- proj. wyburzenie

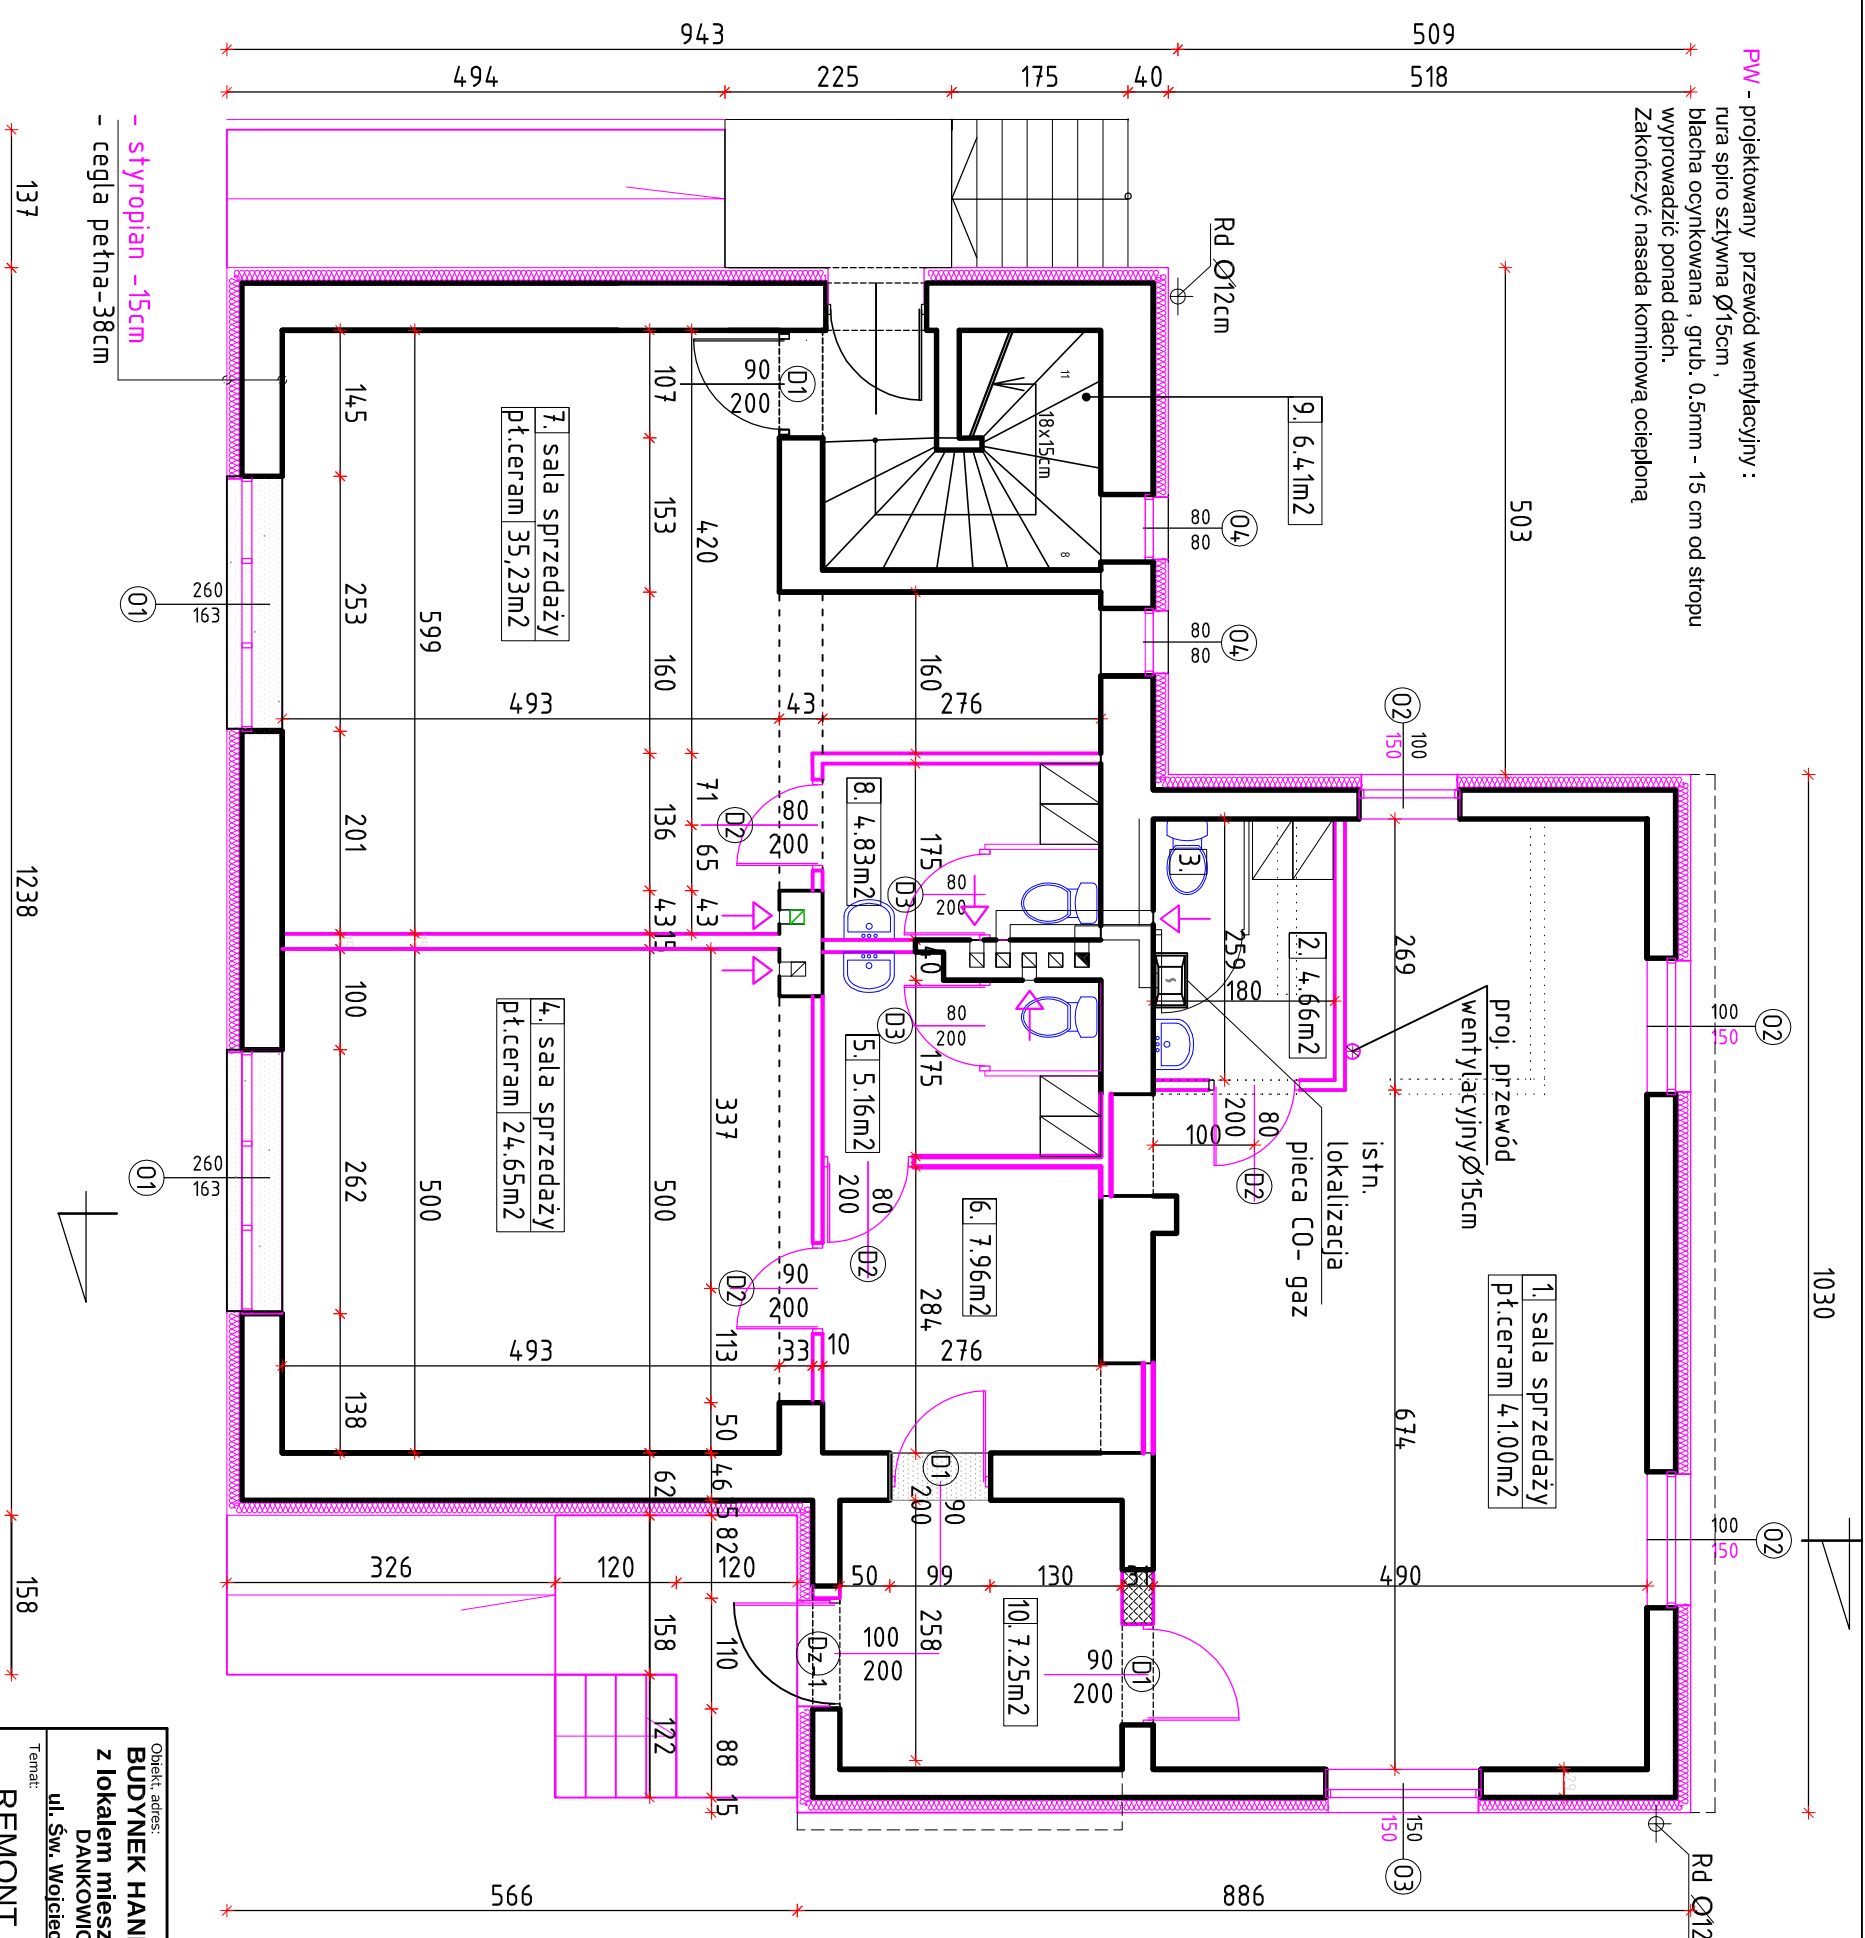

PW - projektowany przewód wentylacyjny :
rura spiro sztywna $\varnothing 15\text{cm}$,
blacha ocynkowana , grub. 0,5mm - 15 cm od stropu
wyprowadzić ponad dach.
Zakończyć nasadą kominiową ocieploną

- styropian -15cm
- cegła pełna-38cm

Opis: adres: BUDYNEK HANDLOWY z lokalem mieszkalnym DANKOWICE ul. Św. Wojciecha 15		Funkcja		Imię i nazwisko		Podpis		Nr uprawnień	
Temat: REMONT BUDYNKU i termomodernizacja		Autor proj.:		arch. Urszula Loranc				145/85 Katowice	
Treść rys.: RZUT PARTERU - projekt		Nr rys.:		8		Skala:		1:75	
		Data:		01.2019					
PRACOWNIA PROJEKTOWA - arch. Urszula Loranc Bielsko-Biała, ul. Wzgórze 51/29 tel. 33 812 28 77									