


# RZUT PIĘTRA


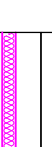

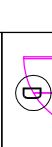
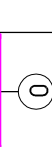
- projekt termomodernizacji  
i remont budynku  
skala 1:75

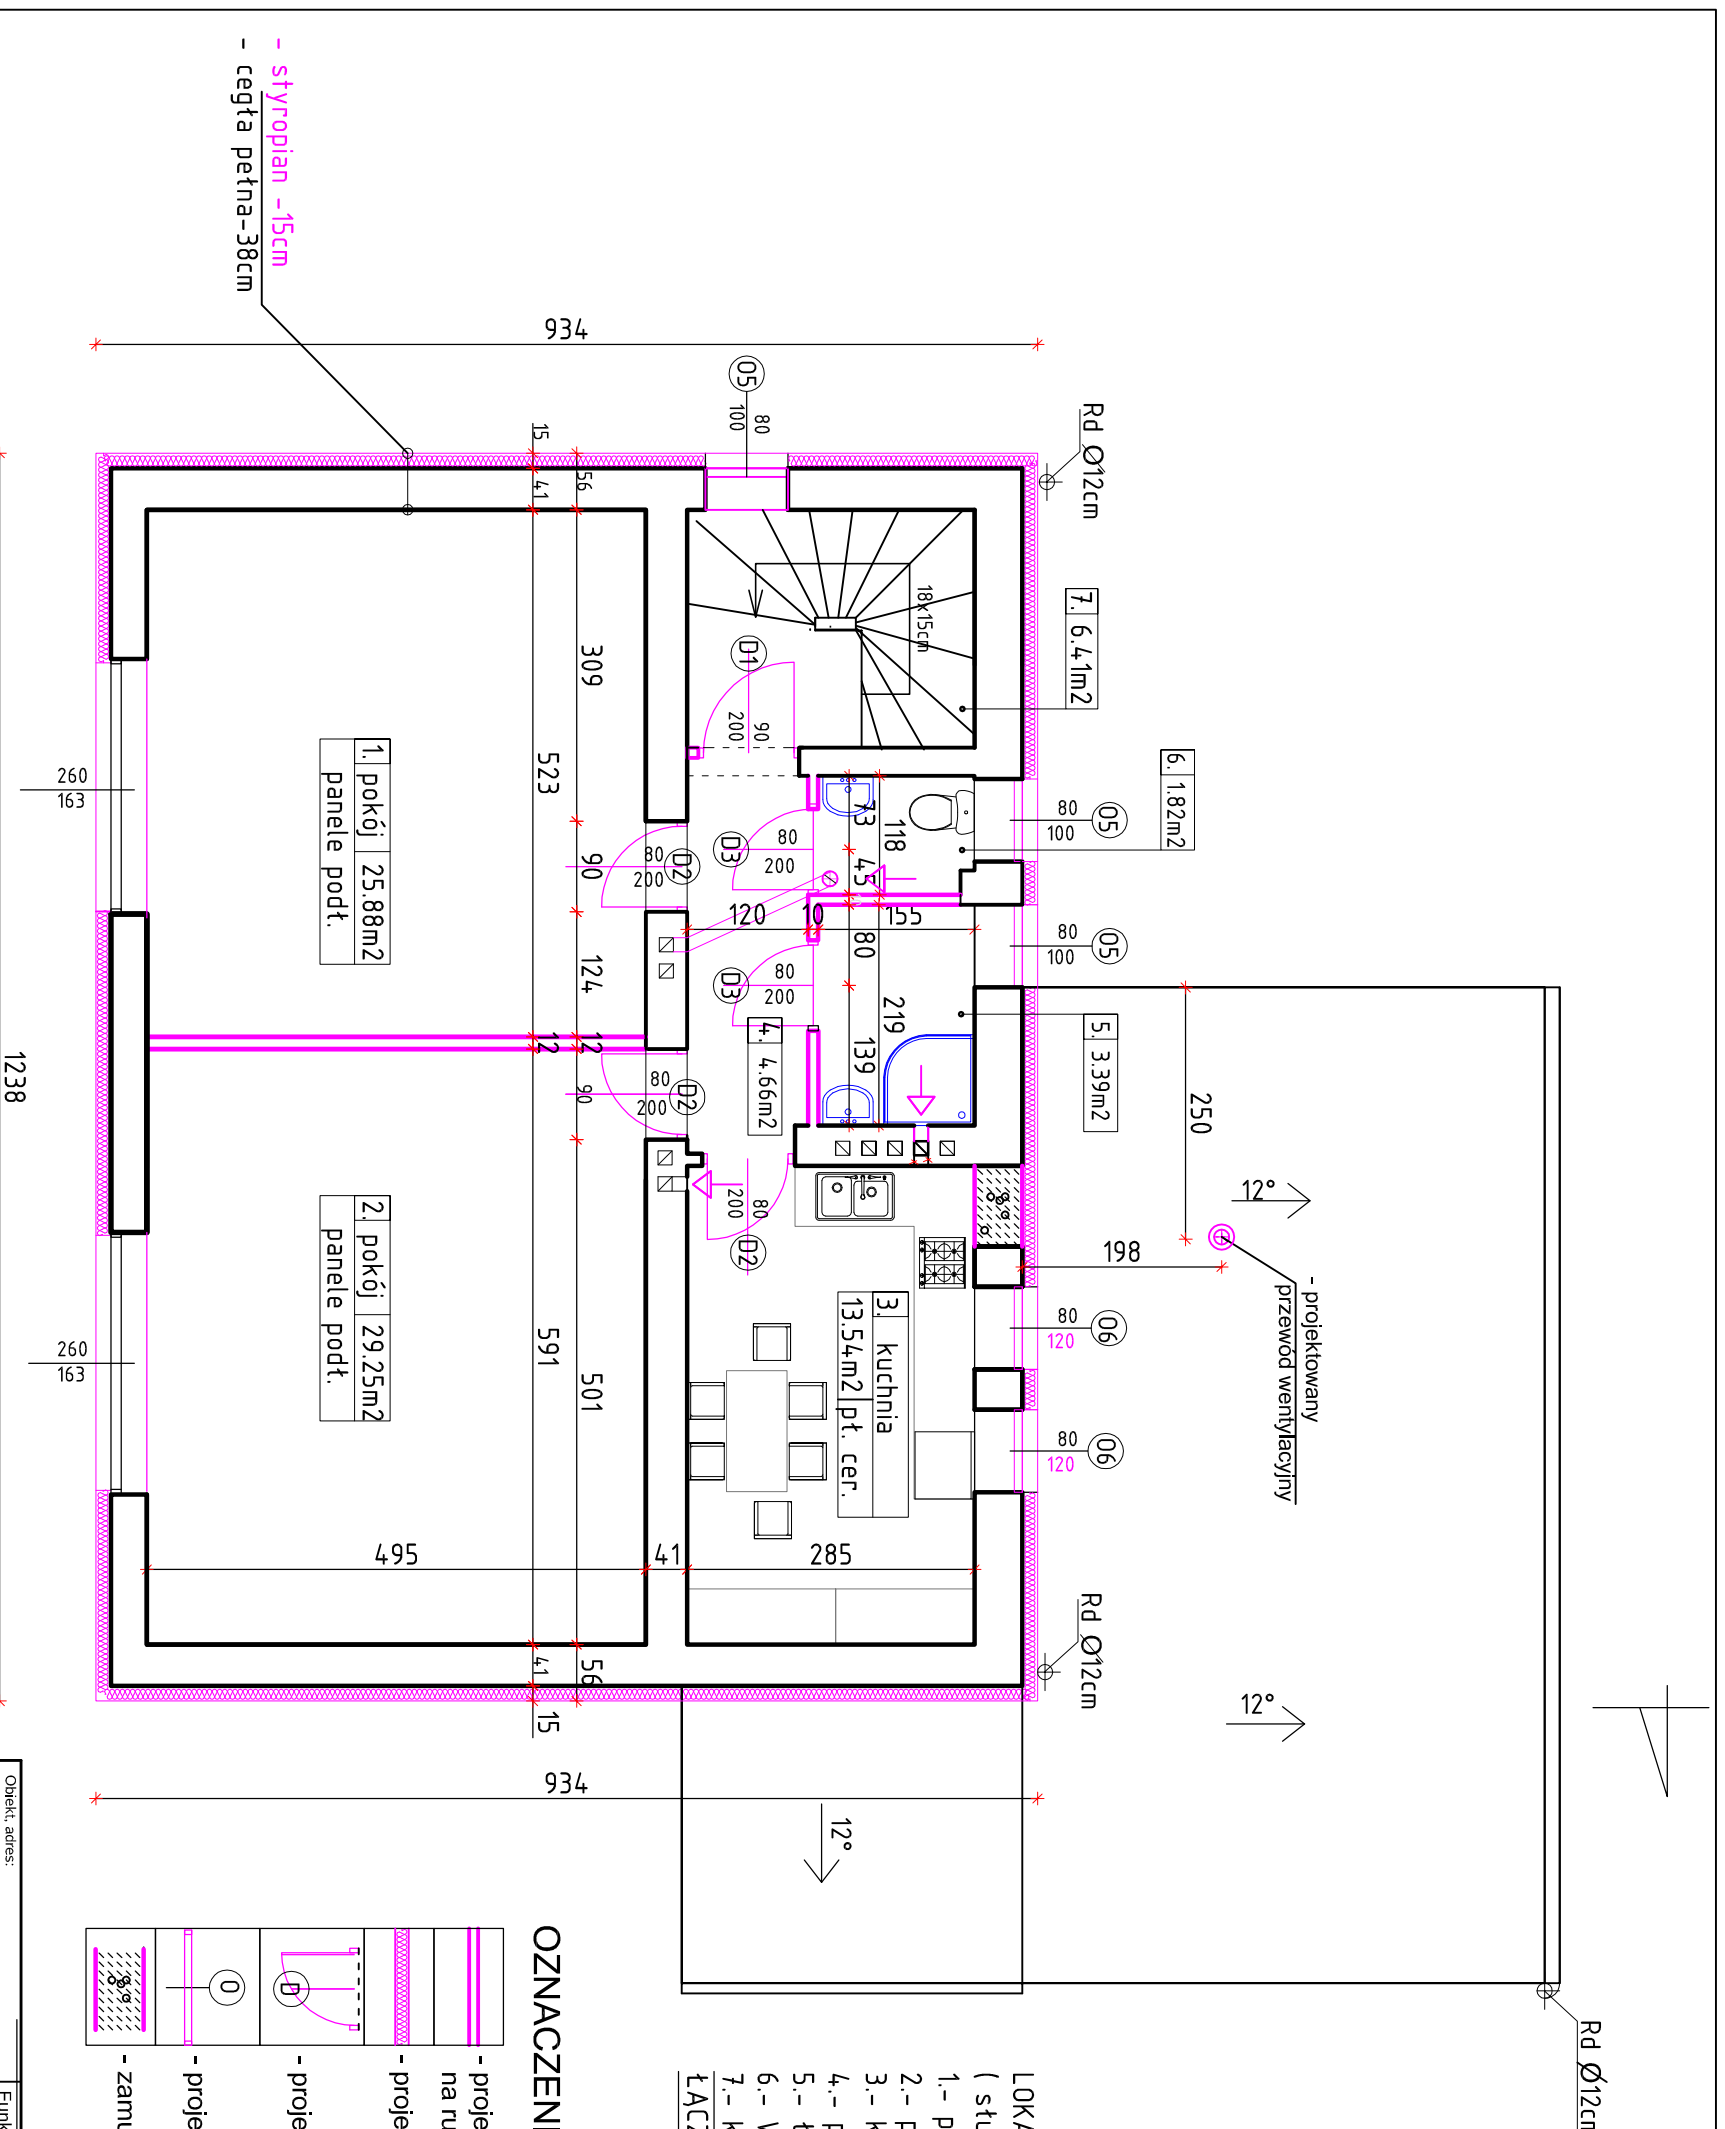

LOKAL MIESZKALNY  
( słuźbowy )

1.- pokój	25,88m <sup>2</sup>
2.- pokój	29,25m <sup>2</sup>
3.- kuchnia	13,54m <sup>2</sup>
4.- przedpokój	4,66m <sup>2</sup>
5.- łazienka	3,39m <sup>2</sup>
6.- WC	1,82m <sup>2</sup>
7.- kl. shodowa	6,40m <sup>2</sup>
<b>ŁĄCZNIK piętrowy =</b>	<b>84,95m<sup>2</sup></b>

## OZNACZENIA:

-  - projektowane ścianki działowe z płyt g/k na ruszcie stalowym
-  - projektowane ocieplenie ścian zewn.- styropian 15cm
-  - projektowane drzwi
-  - projektowane okno
-  - zamurowanie okna

Opis: adres: <b>BUDYNEK HANDLOWY z lokalem mieszkalnym DANKOWICE</b> ul. Św. Wojciecha 15		Funkcja		Imię i nazwisko		Podpis		Nr uprawnień	
Temat: <b>REMONT BUDYNKU i termomodernizacja</b>		Autor proj.:		arch. Urszula Loranc				145/85 Katowice	
Treść rys.:		Nr rys.:		Skala:		Data:			
<b>RZUT PIĘTRA - projekt</b>		<b>9</b>		<b>1:75</b>		<b>01.2019</b>			
PRACOWNIA PROJEKTOWA - arch. Urszula Loranc Bielsko-Biała, ul. Wzgórze 51/29 tel. 33 812 28 77									