


Nieznane uzgodnienia ZUD
 Kontury użytków gruntowych - - -
 Zakresy aktualizacji - - -
 Jednostki MPZP - - -
 Mapa aktualna w zakresie syl. - wys. i uzbrojenia terenu
 Dla przedmiotowych działek brak obciążeń gruntowych
 Mapa powstała w wyniku wprowadzenia danych z operatów z lat wcześniejszych oraz pomiarów
 Stan na dzień 26.07.2016 r.

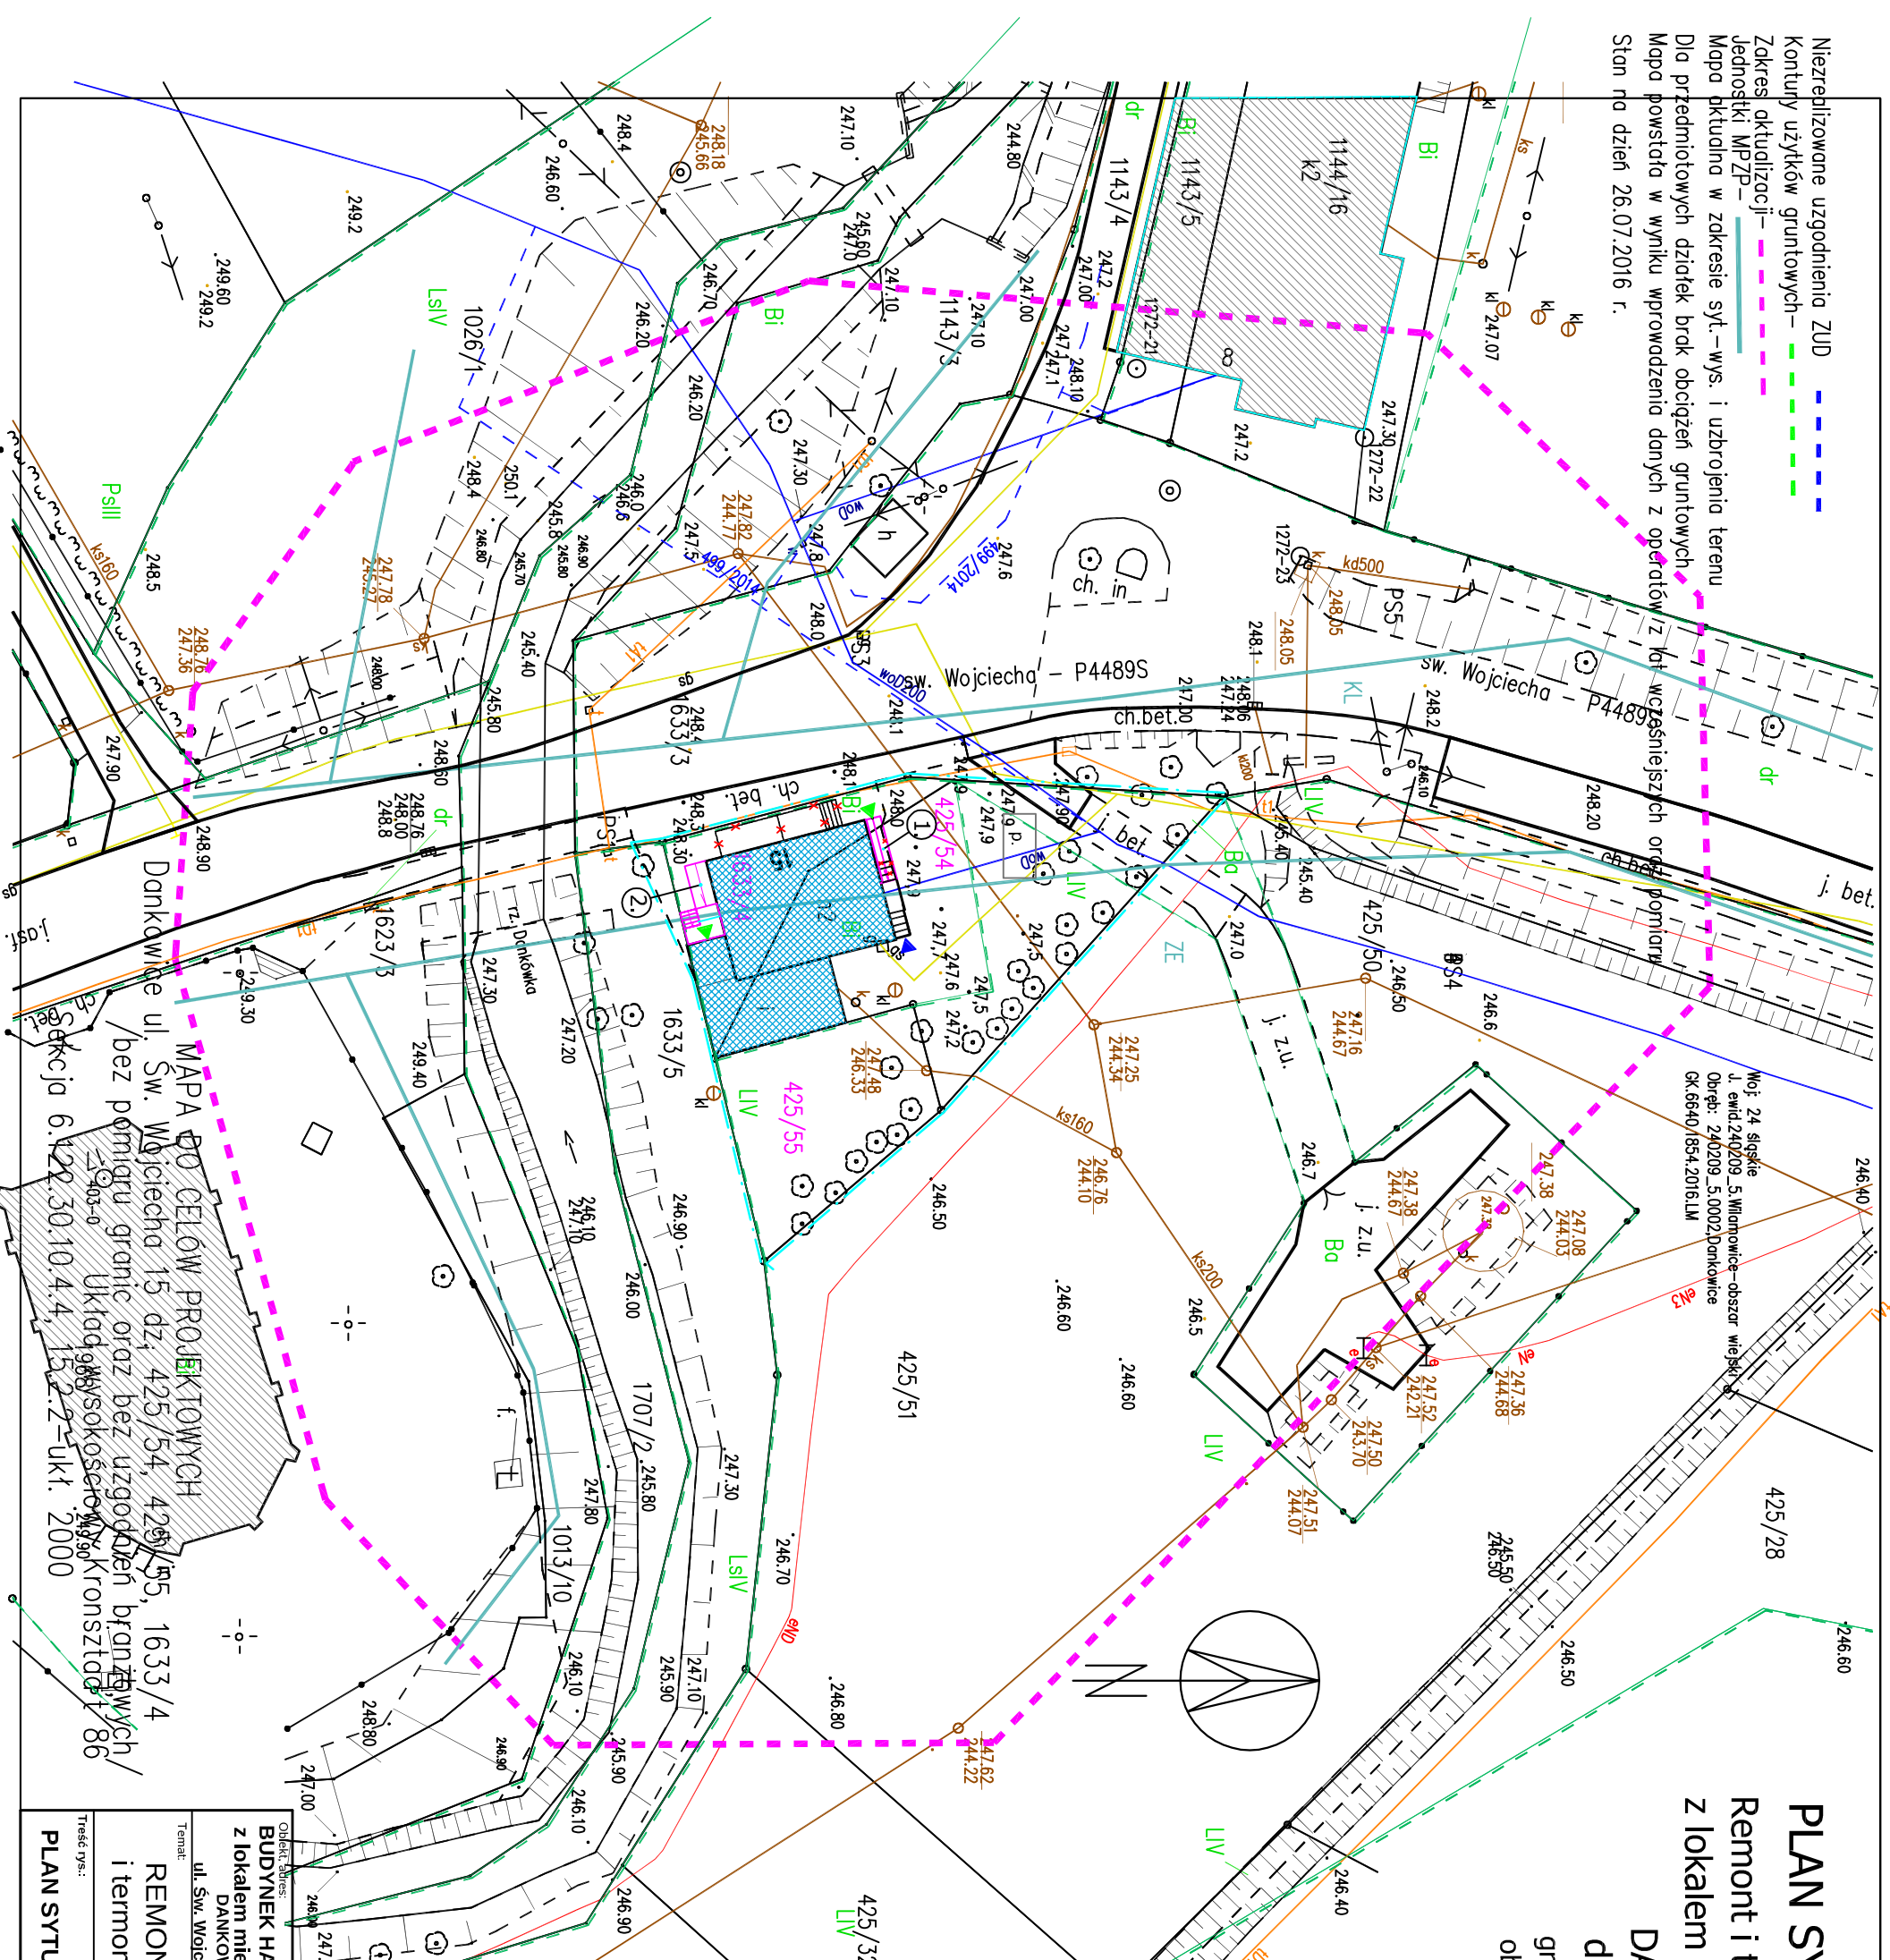

PLAN SYTUACYJNY - skala 1:500

Remont i termomodernizacja budynku handlowego z lokalem mieszkalnym na piętrze.

DANKOWICE ul. Św. Wojciecha 15

dz. nr 1633/4 425/54, 425/55

gmina : Wilanowice
 obręb: Dankowice

Investor:
 " KUPIEC GS " Sp z o.o.
 43-330 Wilanowice
 ul. Rynek 13.

LEGENDA:

- granica własności dz. : 1633/4, 425/55, 425/54
- budynek handlowy z lokalem mieszkalnym
- pochylnia i schody przeznaczone do rozbiórki
- projektowana pochylnia
- proj. pochylnia i schody zewnętrzne
- istn. zabudowa
- istn. wejście do cz. mieszkalnej
- proj. wejście do lokalu handlowego
- istn. parking

Objekt: Budynek handlowy z lokalem mieszkalnym ul. Św. Wojciecha 15.		Podpis: _____ Nr uprawnień: 145/85 Katowice	
Temat: REMONT BUDYNKU i termomodernizacja		Data: 01.2019	
Pracownia Projektowa: - arch. Urszula Loranc Bielesko-Biała, ul. Wzgórze 5/29 tel. 33 812 28 77		Skala: 1:500	