




ELEWACJA ZACHODNIA

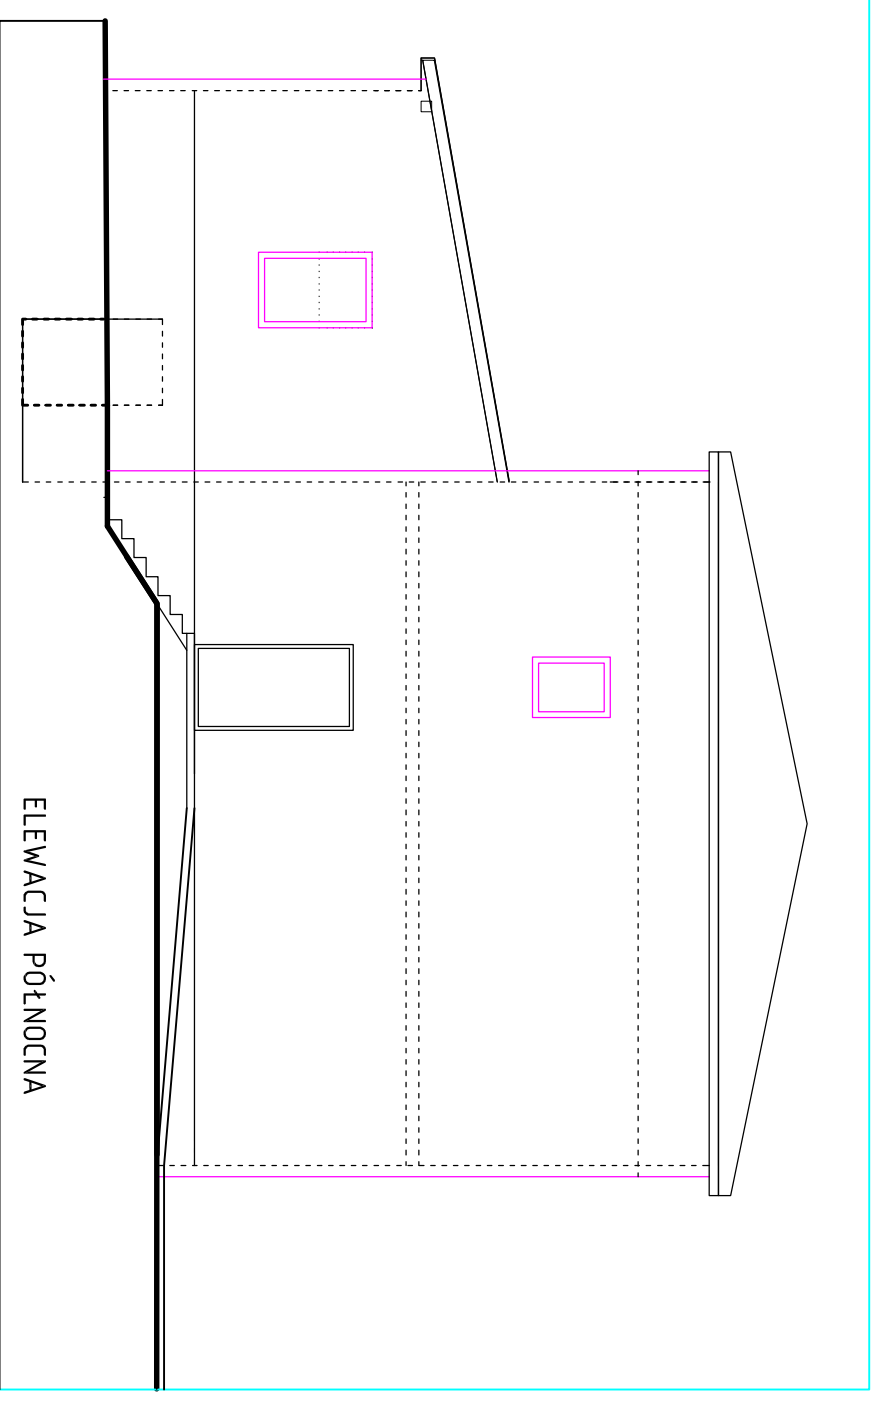

ELEWACJA PÓŁNOCNA

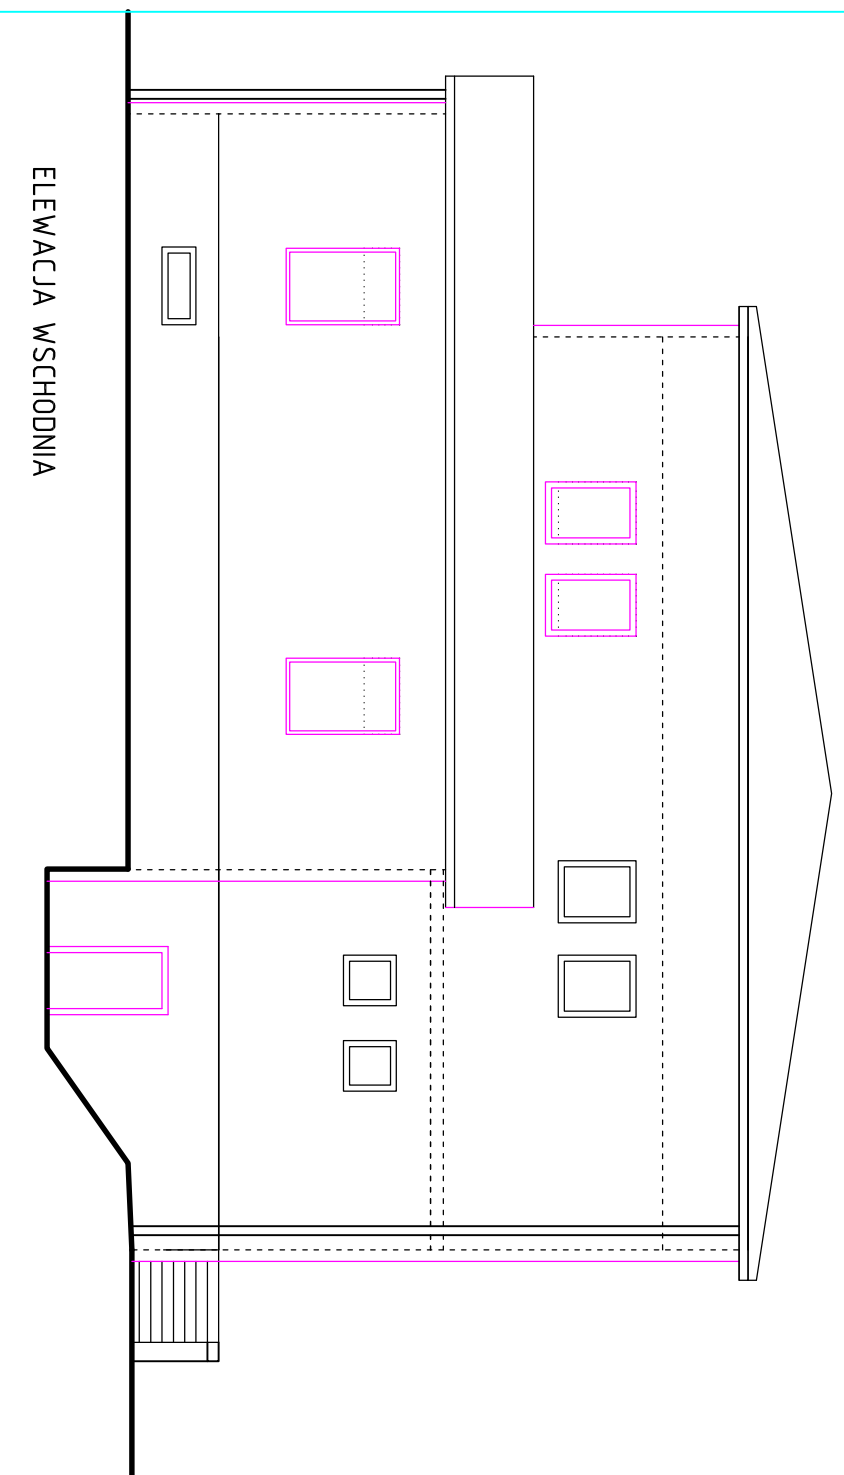

ELEWACJA WSCHODNIA

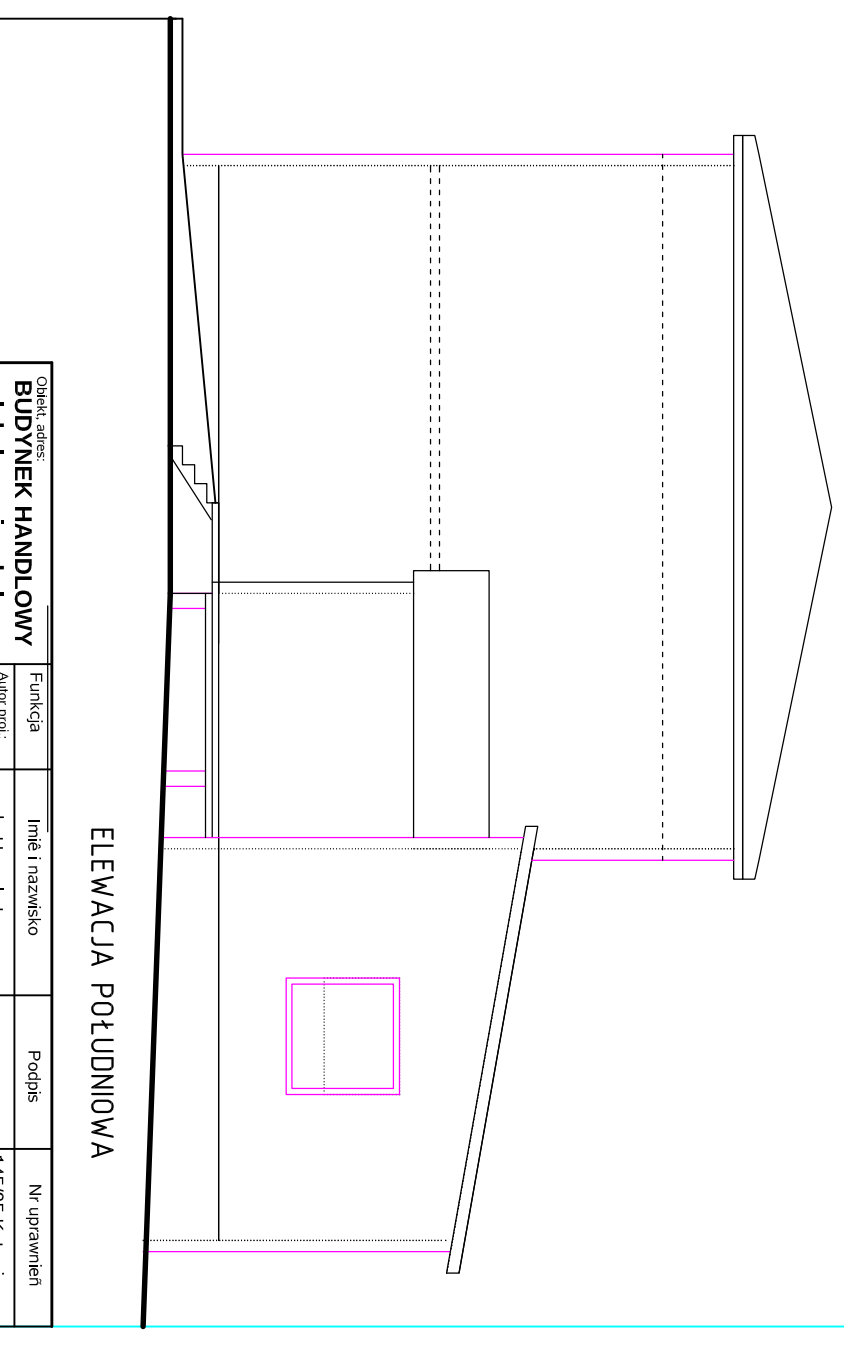

ELEWACJA POŁUDNIOWA

Obiekt, adres: BUDYNEK HANDLOWY z lokalem mieszkalnym DANKOWICE ul. Św. Wojciecha 15.		Funkcja Autor proj.:		Imię i nazwisko arch. Urszula Loranc		Podpis		Nr uprawnień 145/85 Katowice	
Temat: REMONT BUDYNKU i termomodernizacja		Nr rys.: 11		Skala: 1:100		Data: 01.2019			
Tytuł rys.: ELEWACJE - projekt		PRACOWNIA PROJEKTOWA - arch. Urszula Loranc Bielsko-Biala, ul. Wzgórze 5/29 tel. 33 812 28 77							