
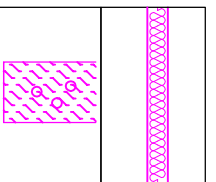


PRZEKRÓJ PIONOWY
 - projekt termomodernizacji
 i remont budynku
 skala 1:50

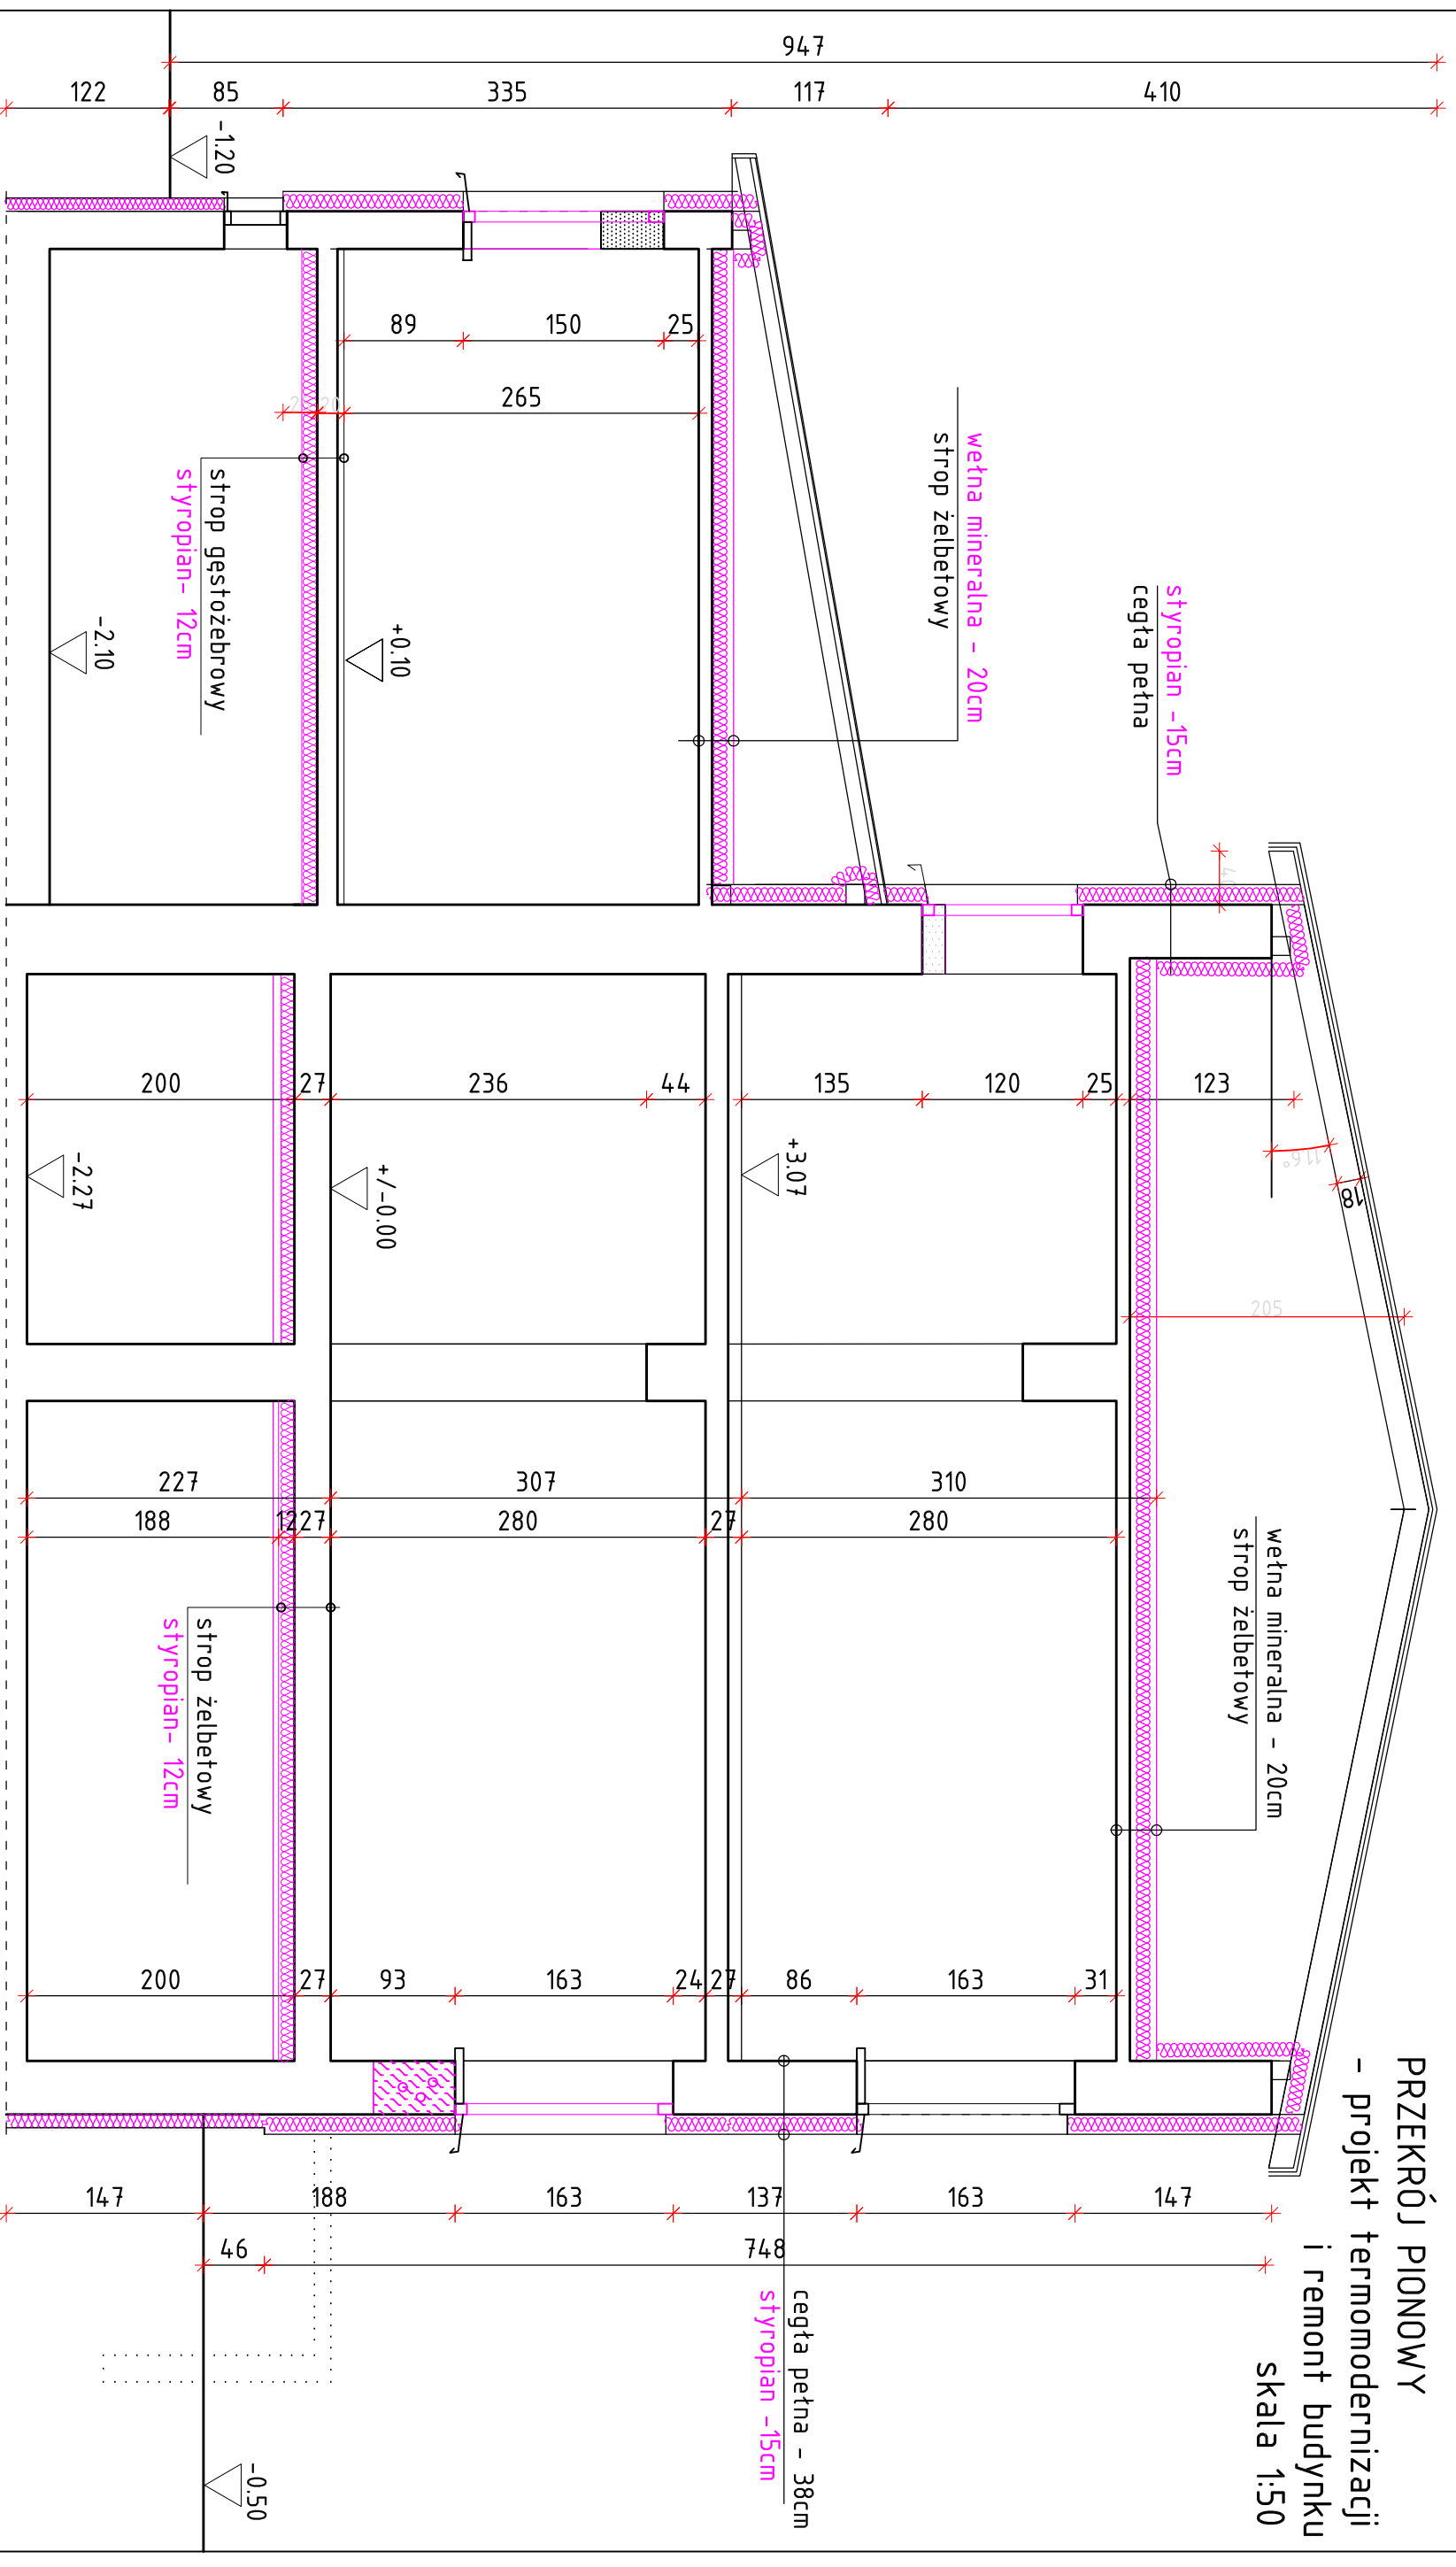

- projektowane ocieplenie
 - zamurowanie

Określenie adres: BUDYNEK HANDLOWY z lokalem mieszkalnym DANKOWICE ul. Św. Wojciecha 15.		Funkcja: Handlowy Autor proj.: arch. Urszula Loranc		Podpis: _____ Nr uprawnień: 145/85 Katowice	
Temat: REMONT BUDYNKU i termomodernizacja		Nr rys.: 10		Skala: 1:50	
Treść rys.: PRZEKRÓJ PIONOWY A-A		PRACOWNIA PROJEKTOWA - arch. Urszula Loranc Biejsko-Biała, ul. Wzgórze 5/29 tel. 33 812 28 77		Data: 01.2019	